


岳阳市2019年第三十八批次建设用地-2地块征地红线图

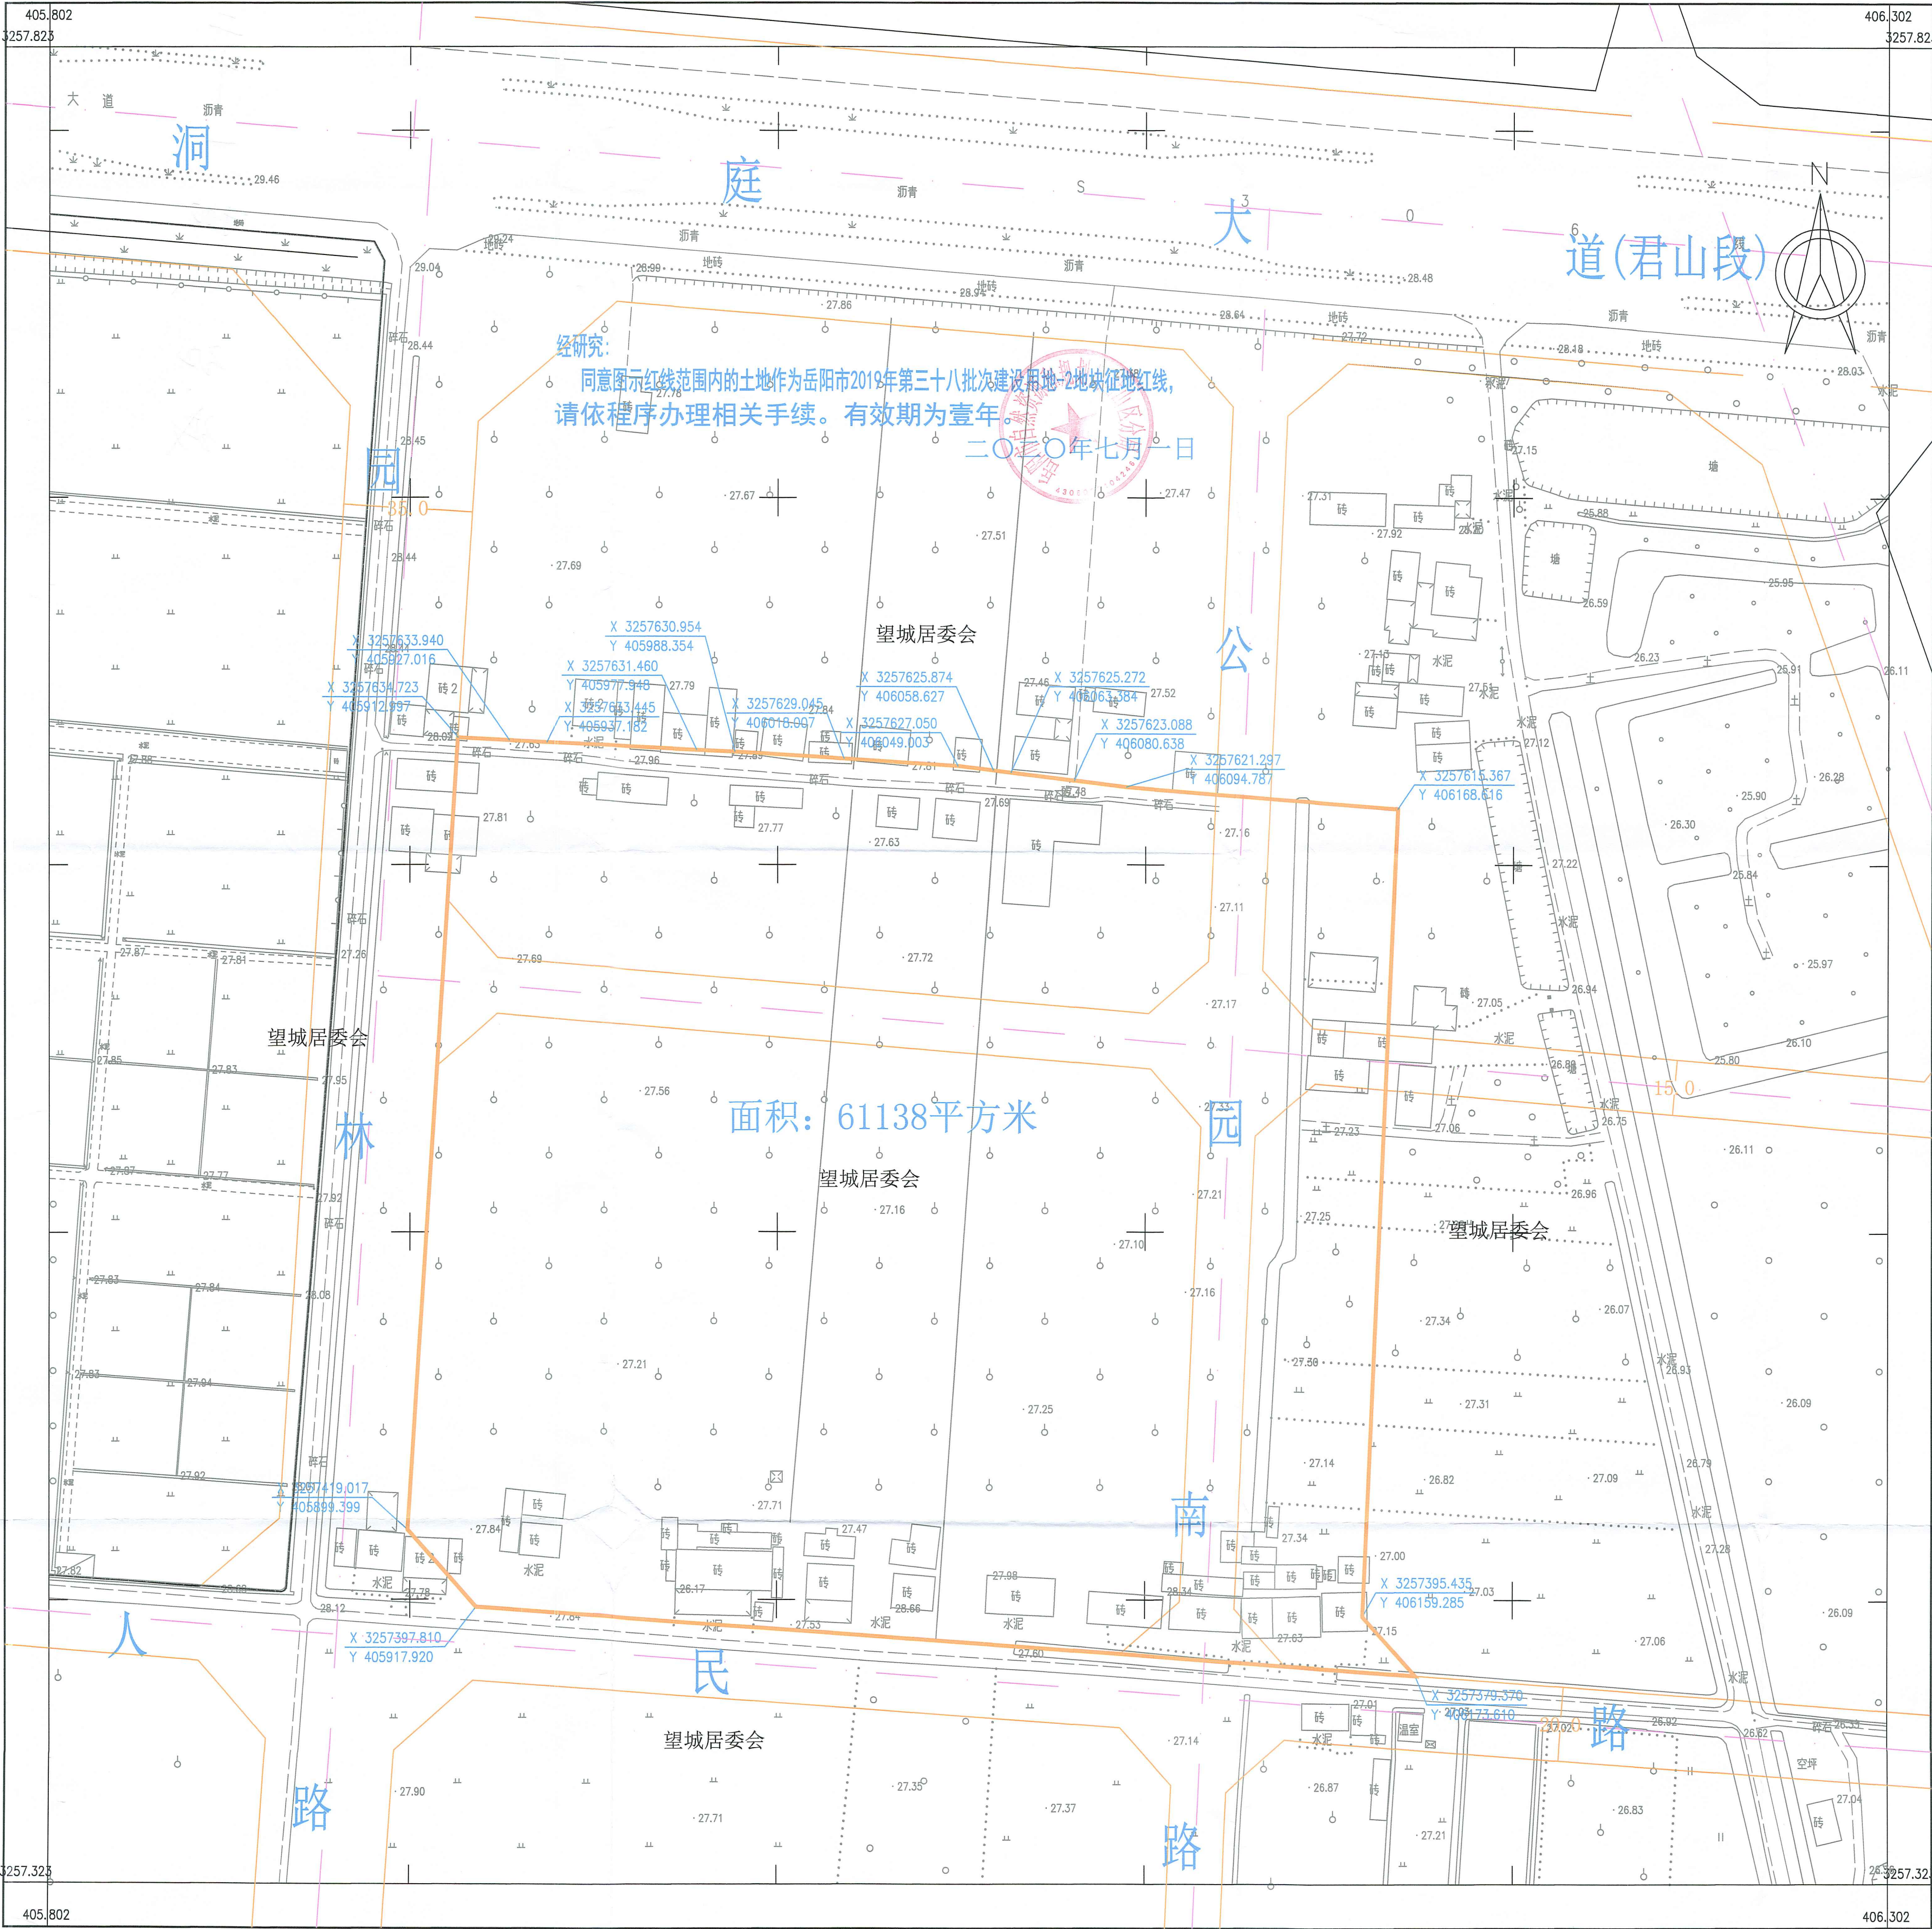

2019年5月数字化测图
2000国家坐标系
1985国家高程基准, 等高距为1米
1996年版图式

1:1000

测量员: 万能
绘图员: 付超
检查员: 陈操