


岳阳市2020年第三十批次建设用地-2地块征地红线图

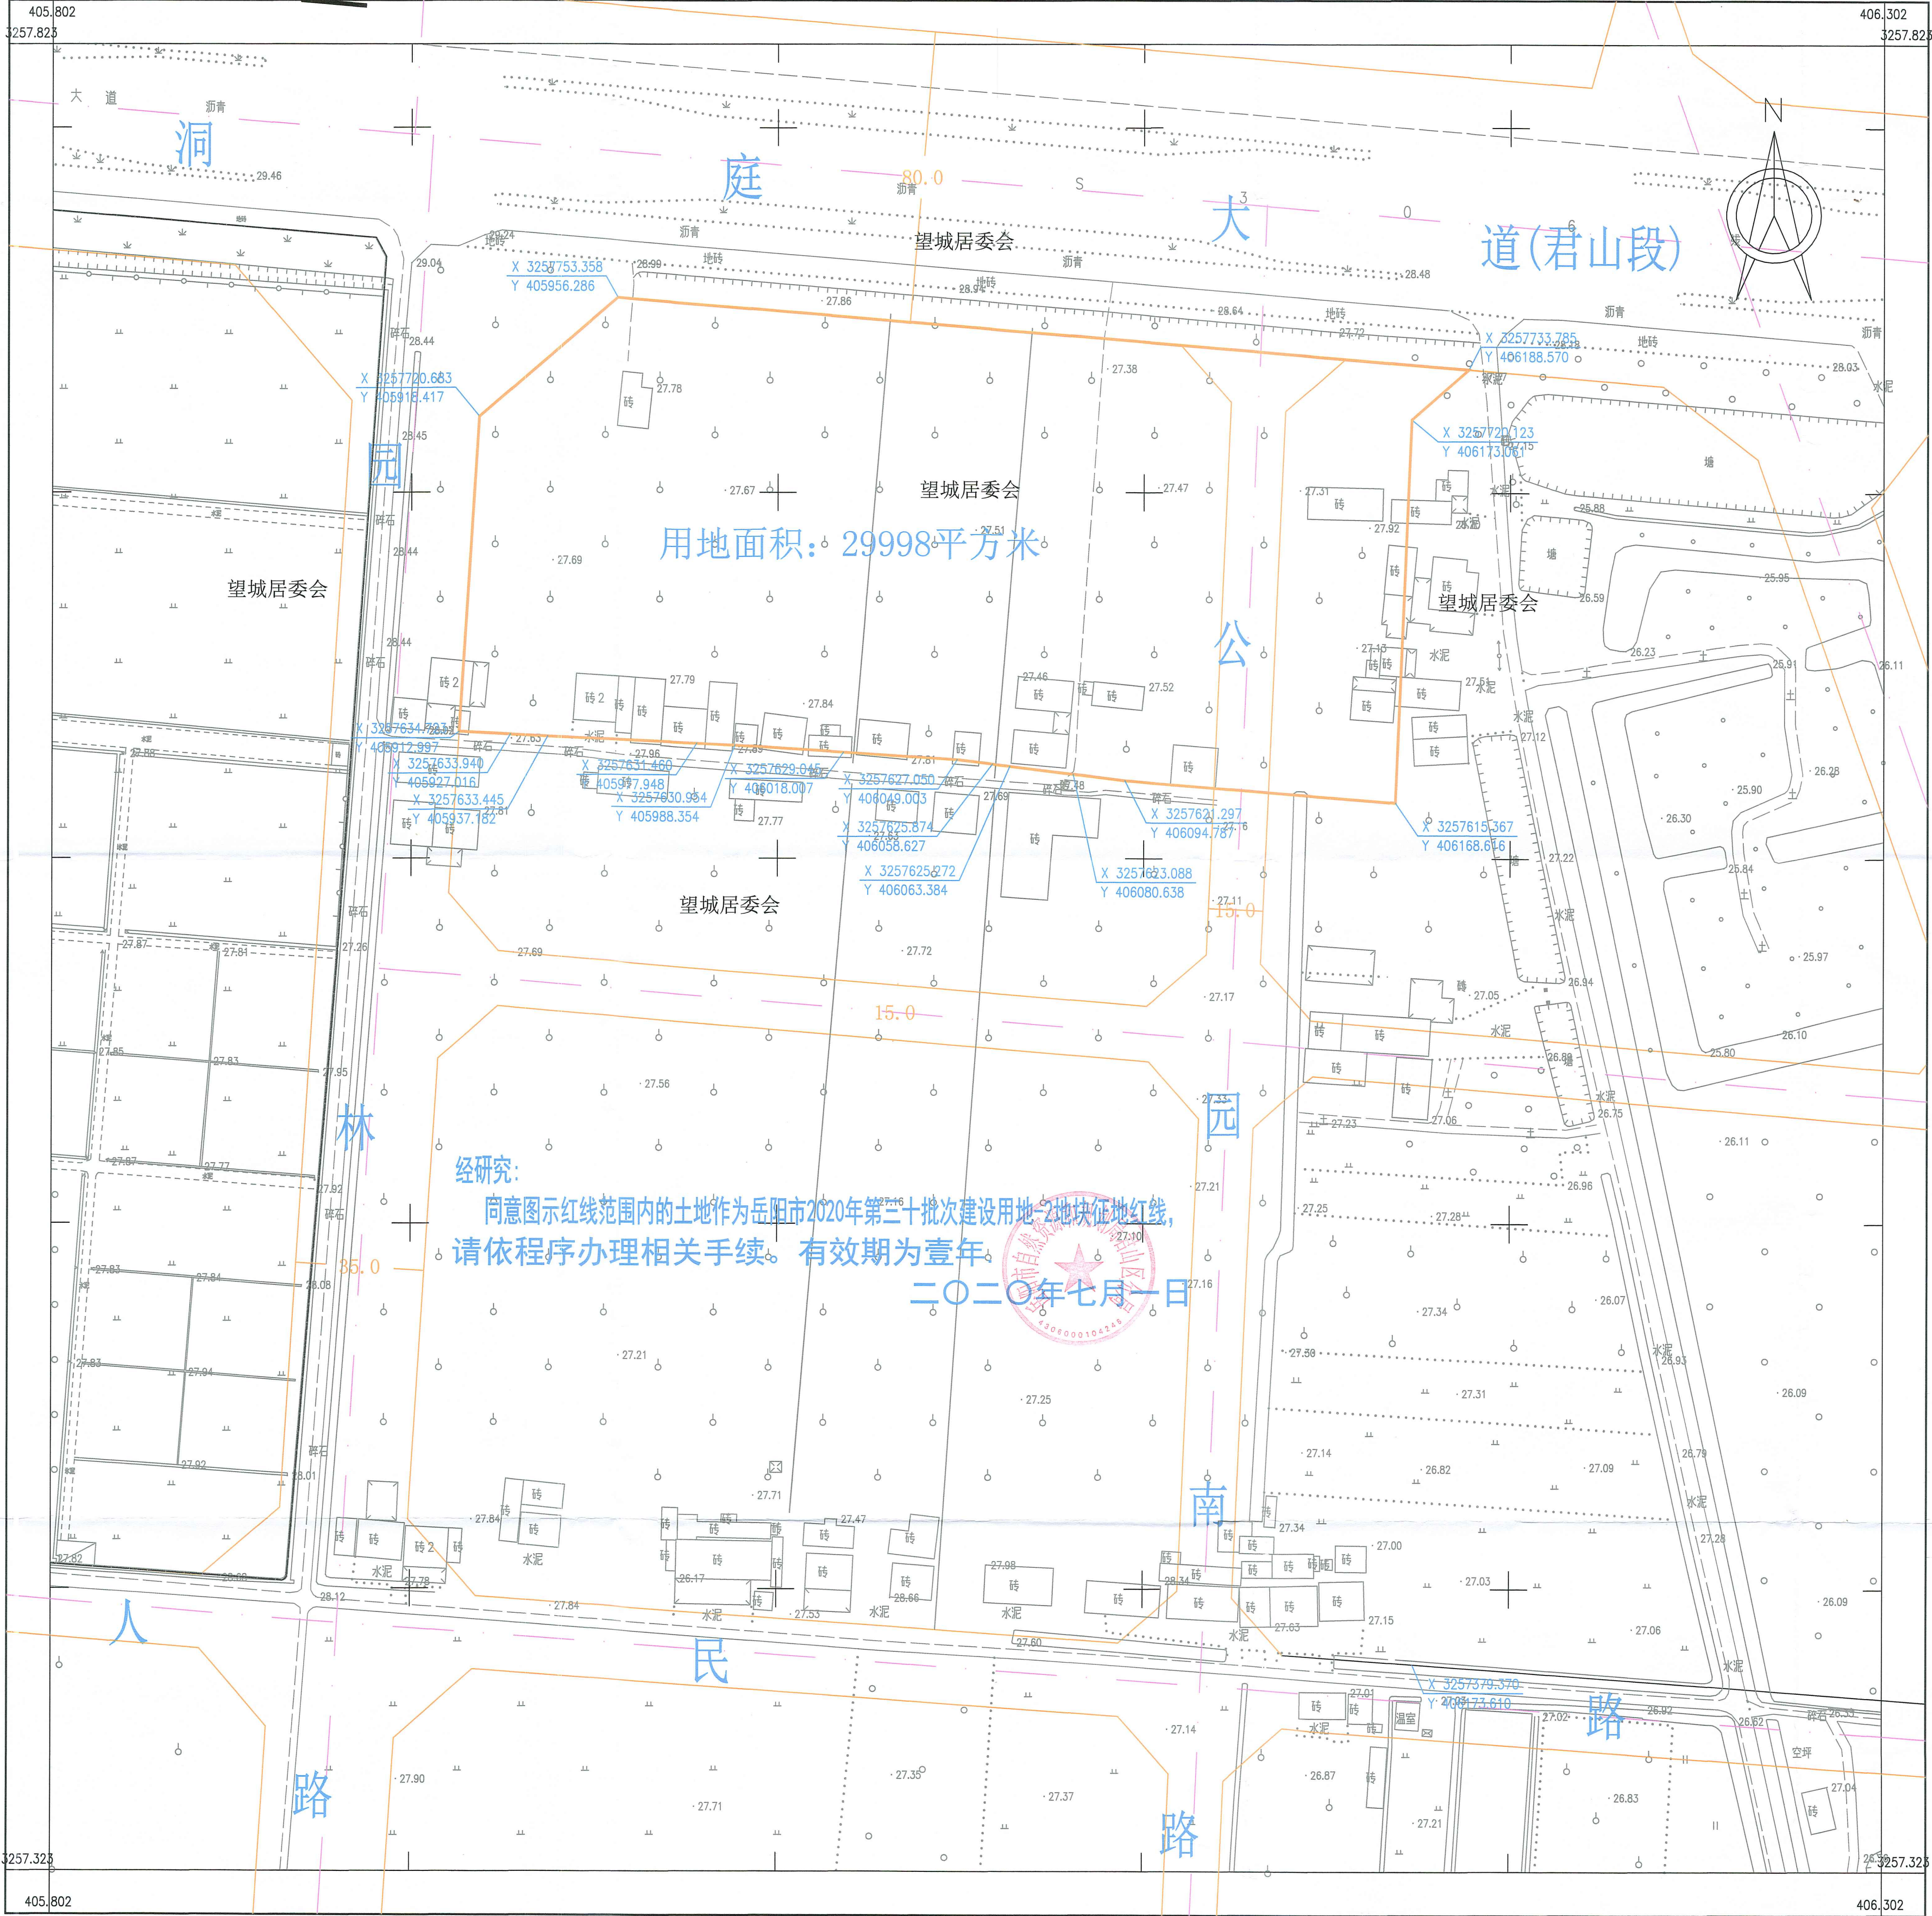

经研究：
同意图示红线范围内的土地作为岳阳市2020年第三十批次建设用地-2地块征地红线，
请依程序办理相关手续。有效期为壹年。
二〇二〇年七月一日

岳阳市兰途测绘有限公司

2019年5月数字化测图
2000国家坐标系
1985国家高程基准,等高距为1米
1996年版图式

1:1000

测量员: 万能
绘图员: 付超
检查员: 陈操